

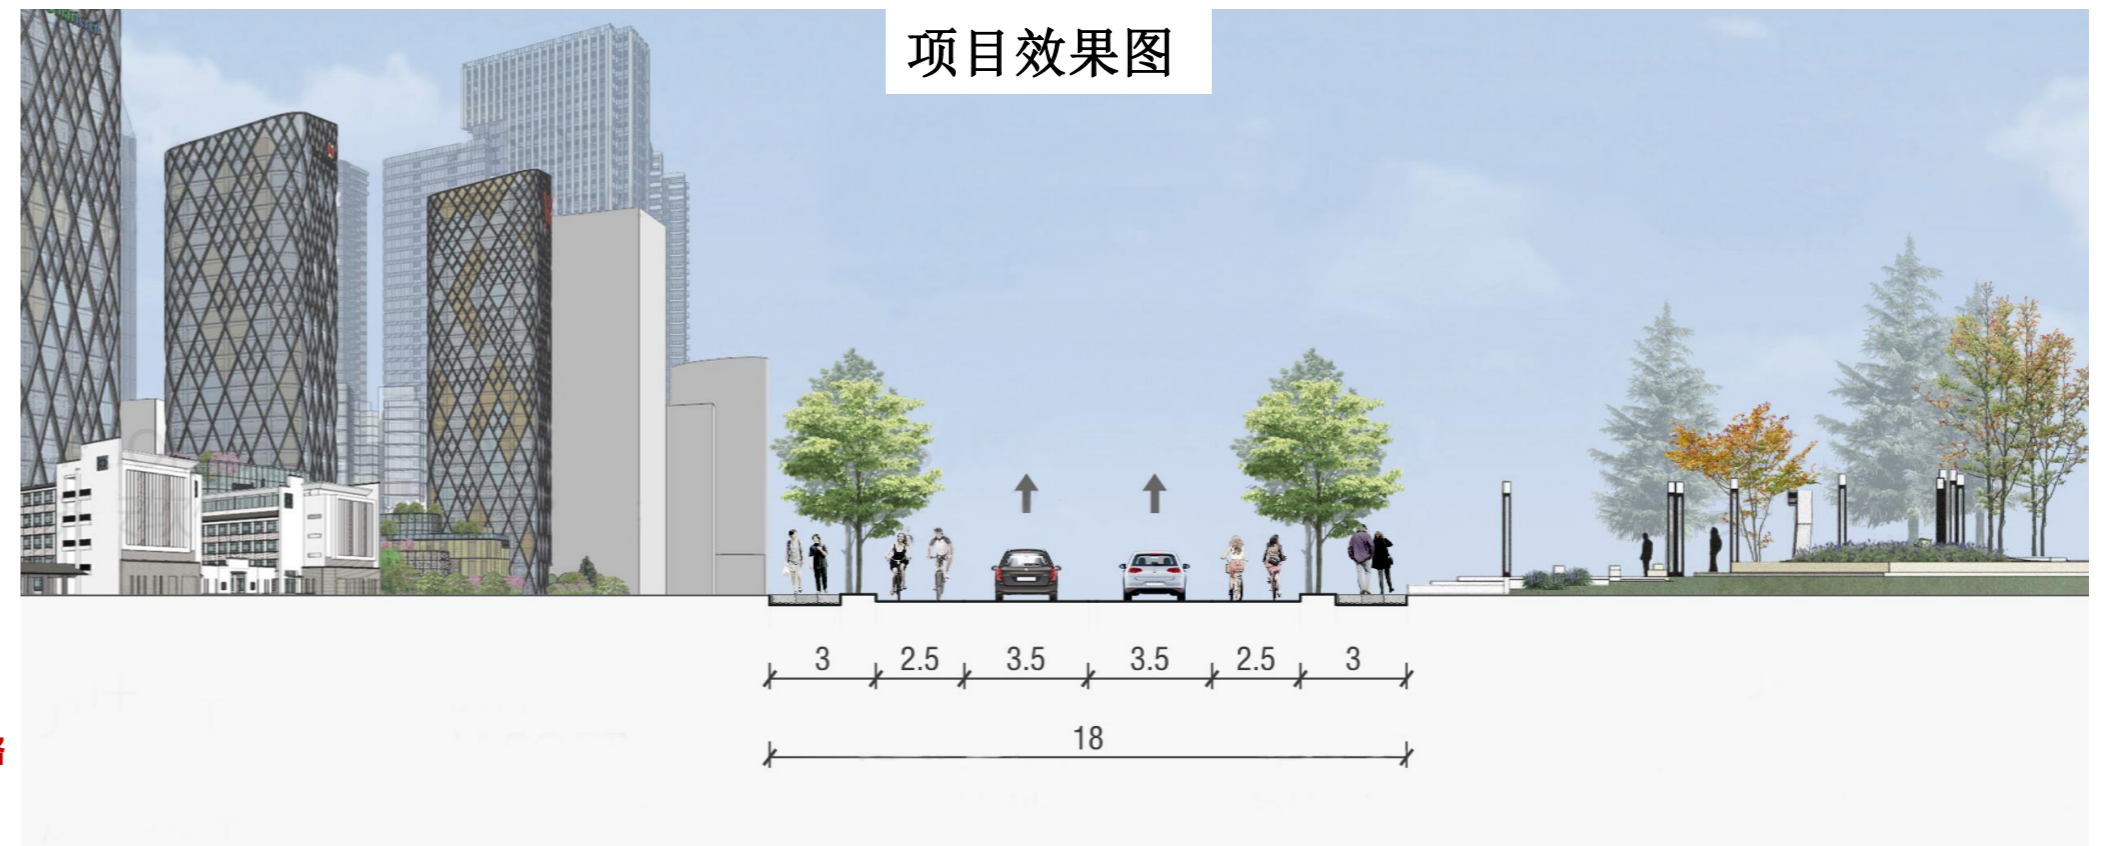


赣州蓉江新区潇雨东路（新时代大道至赣南大道段）建设工程 项目规划批前公示牌

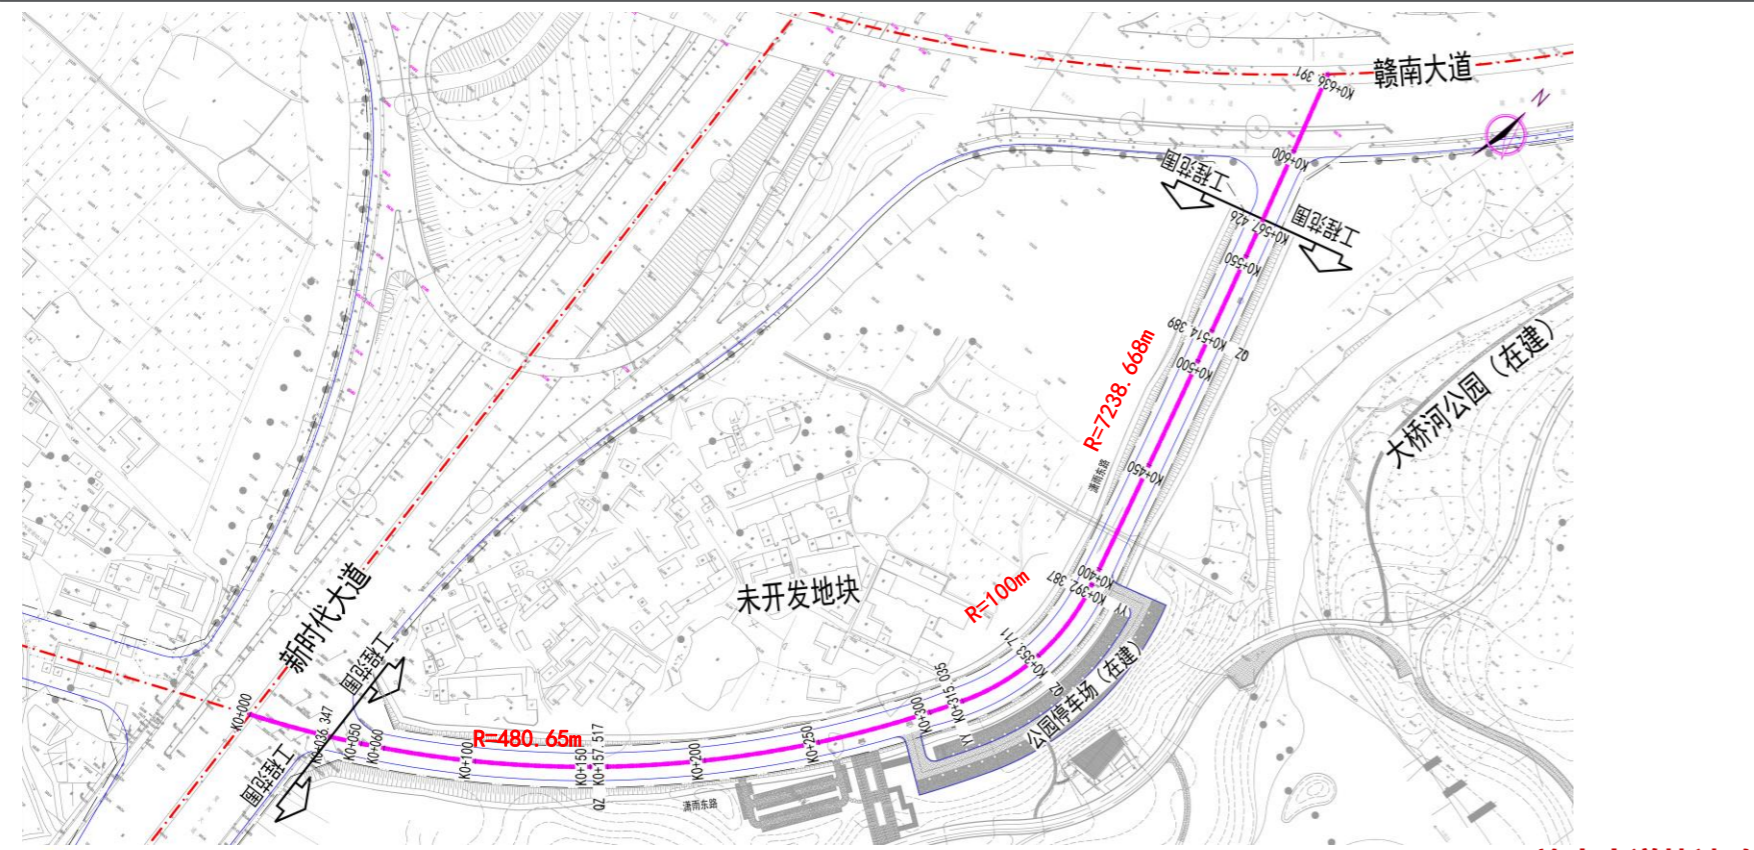


项目效果图

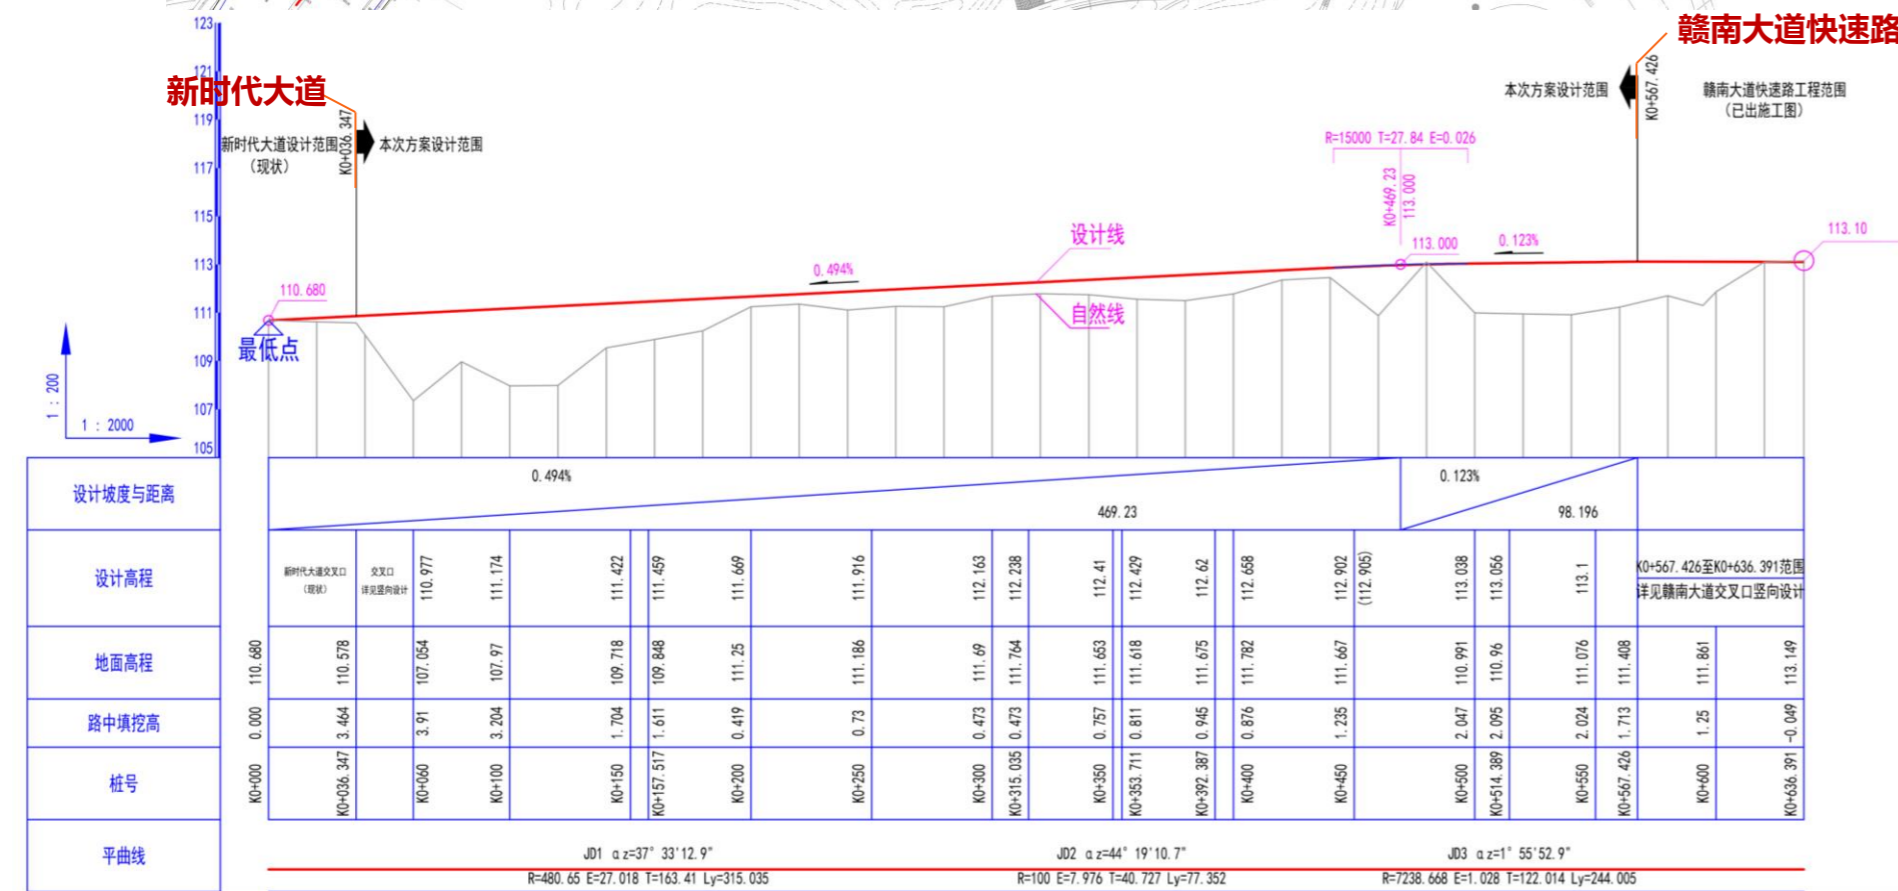

赣州蓉江新区潇雨东路（新时代大道至赣南大道段）建设工程位于蓉江新区东南部，路线西起于新时代大道，往东北方向延伸至赣南大道，工程范围起始桩号为K0+036.347，终点桩号K0+567.426，工程范围实施长度531.079m。项目与新时代大道（现状）、赣南大道（现状）平面相交，建设标准为城市支路，道路红线宽18m，单向两车道。

现就该项目建设情况征询周边业主的意见和建议。周边业主应当在规定的时间内，按照公示要求的方式，提交反馈意见，逾期不提交的，视为没有意见。
周边业主所提意见或建议应以事实和法律为依据。个人所提交反馈意见的应签署真实姓名、住址及联系方式，组织或单位提交反馈意见应加盖公章、注明联系人及联系方式。

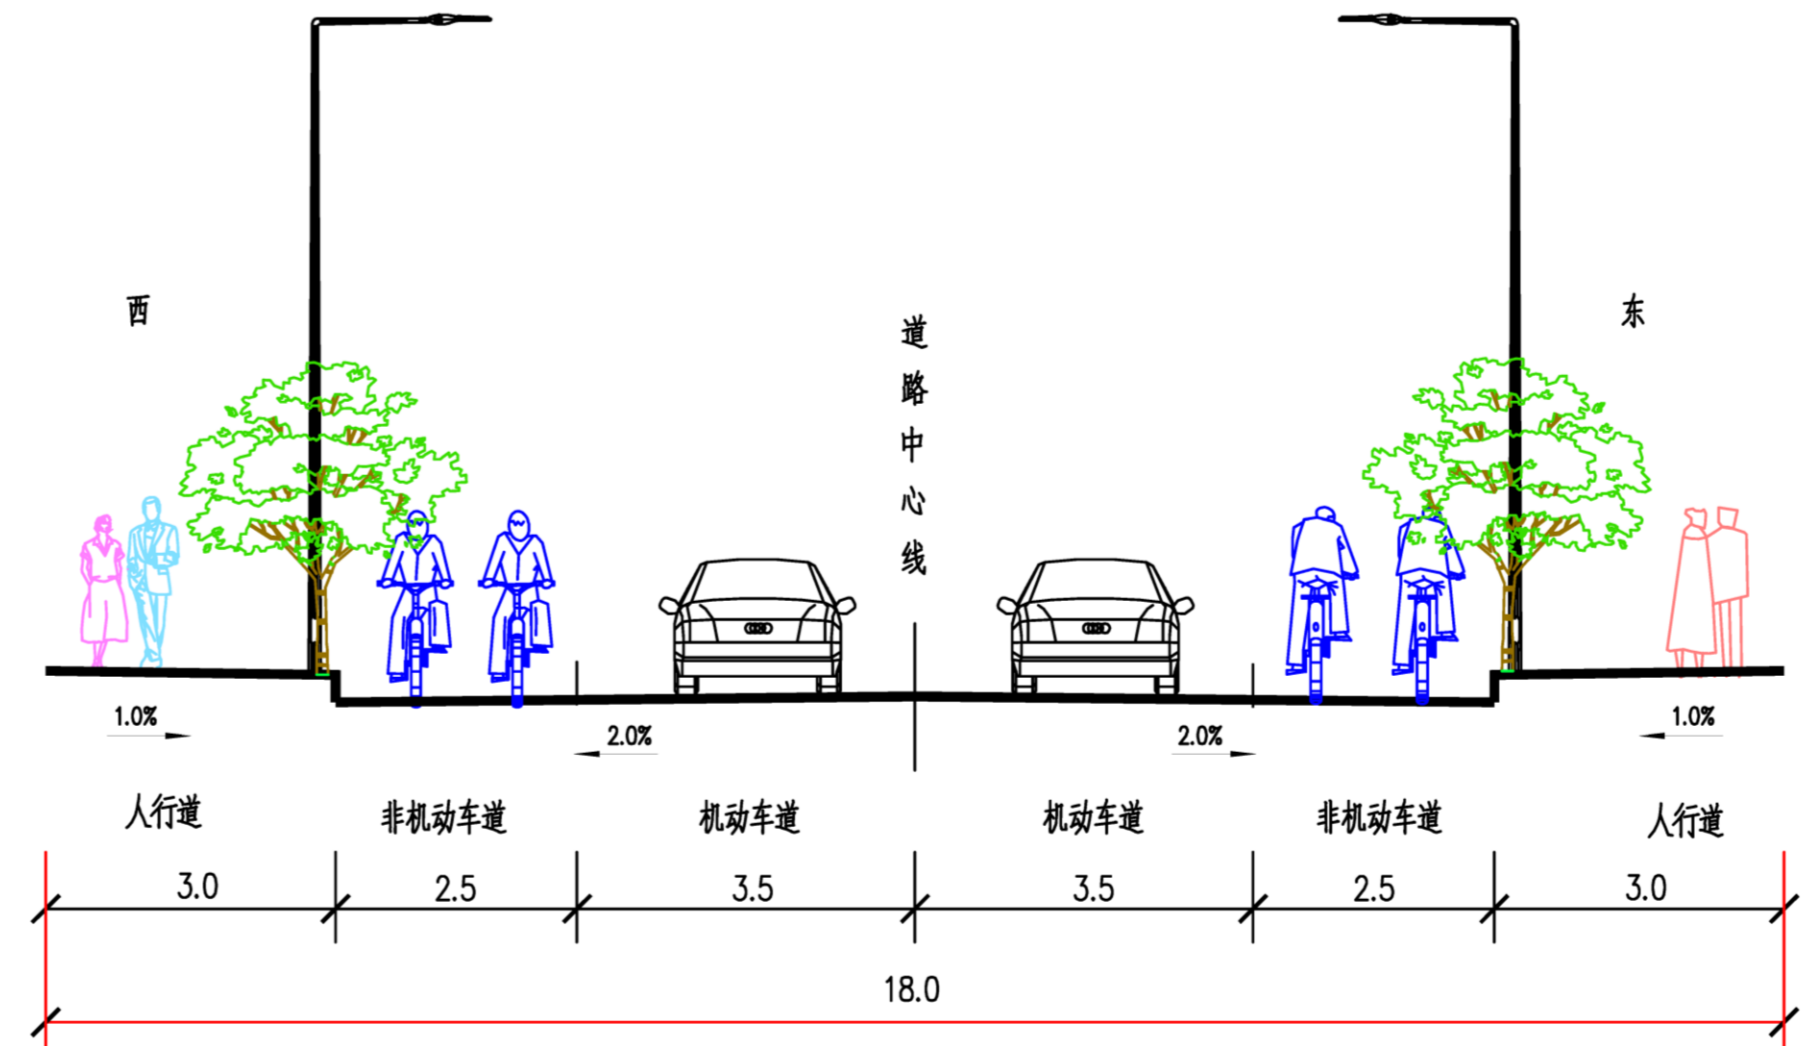

建设单位：赣州蓉江新区基础设施投资管理有限公司
 咨询电话：0797-8165961
 监制单位：赣州市自然资源局蓉江新区分局
 联系地址：赣州蓉江新区创业路6号
 联系电话：0797-8163282
 意见反馈邮箱：rjgt888@163.com
 公示时间：2022年6月1日—2022年6月10日